
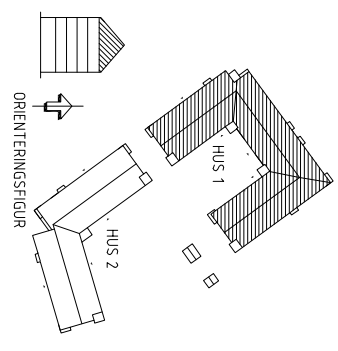
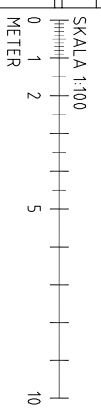
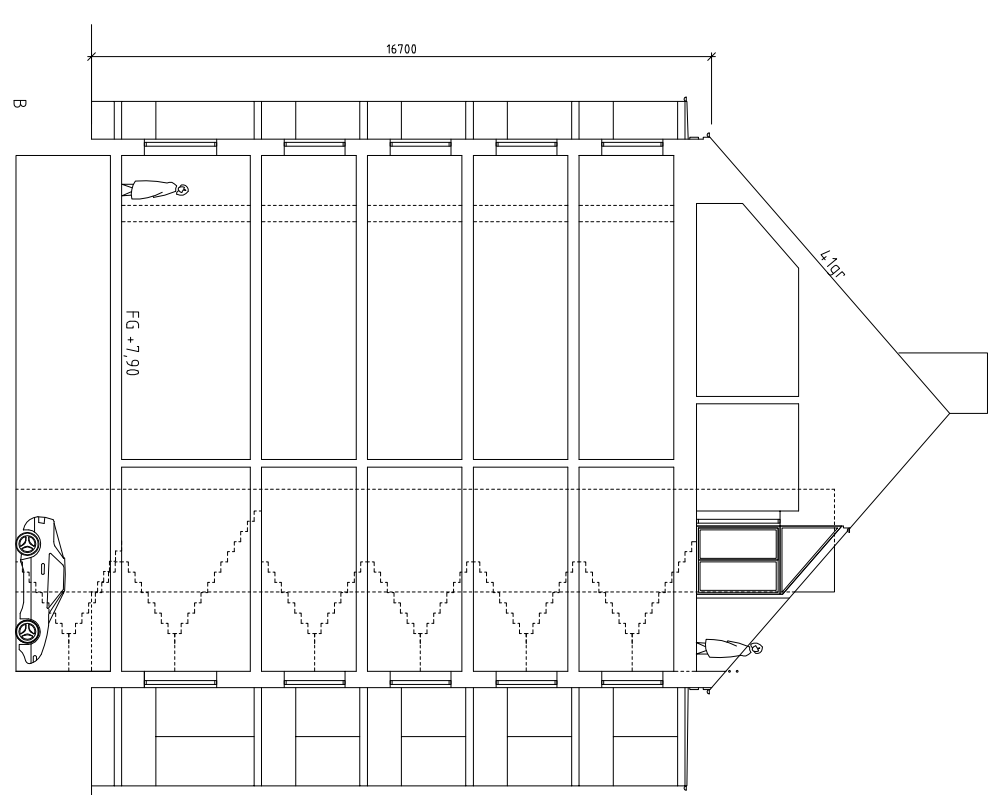
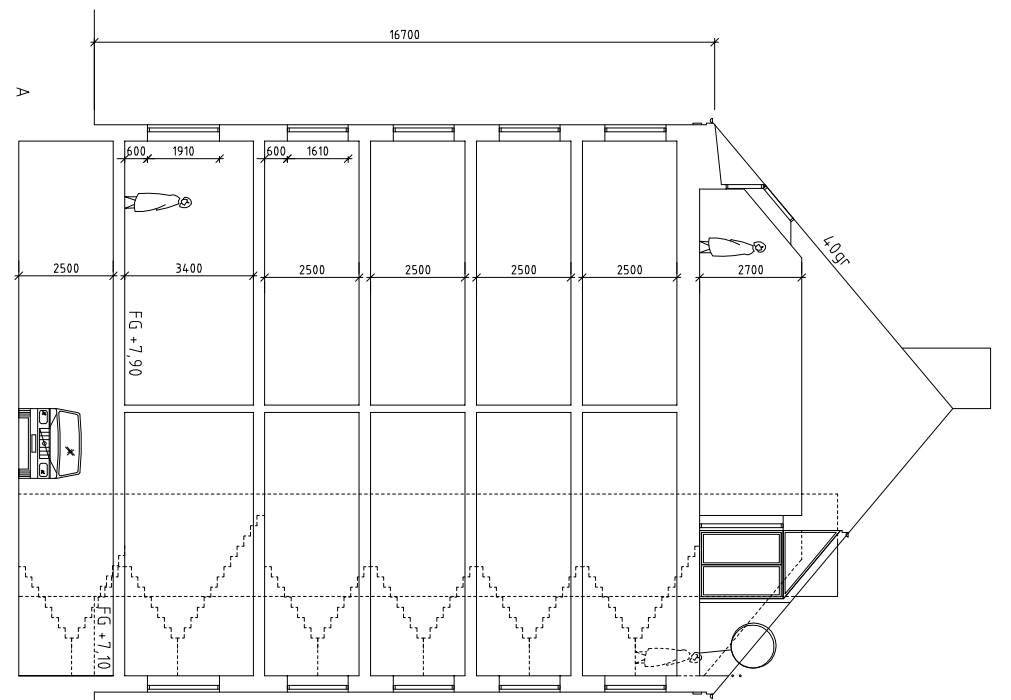


HUS 1 VINDSPILAN, PLAN 6

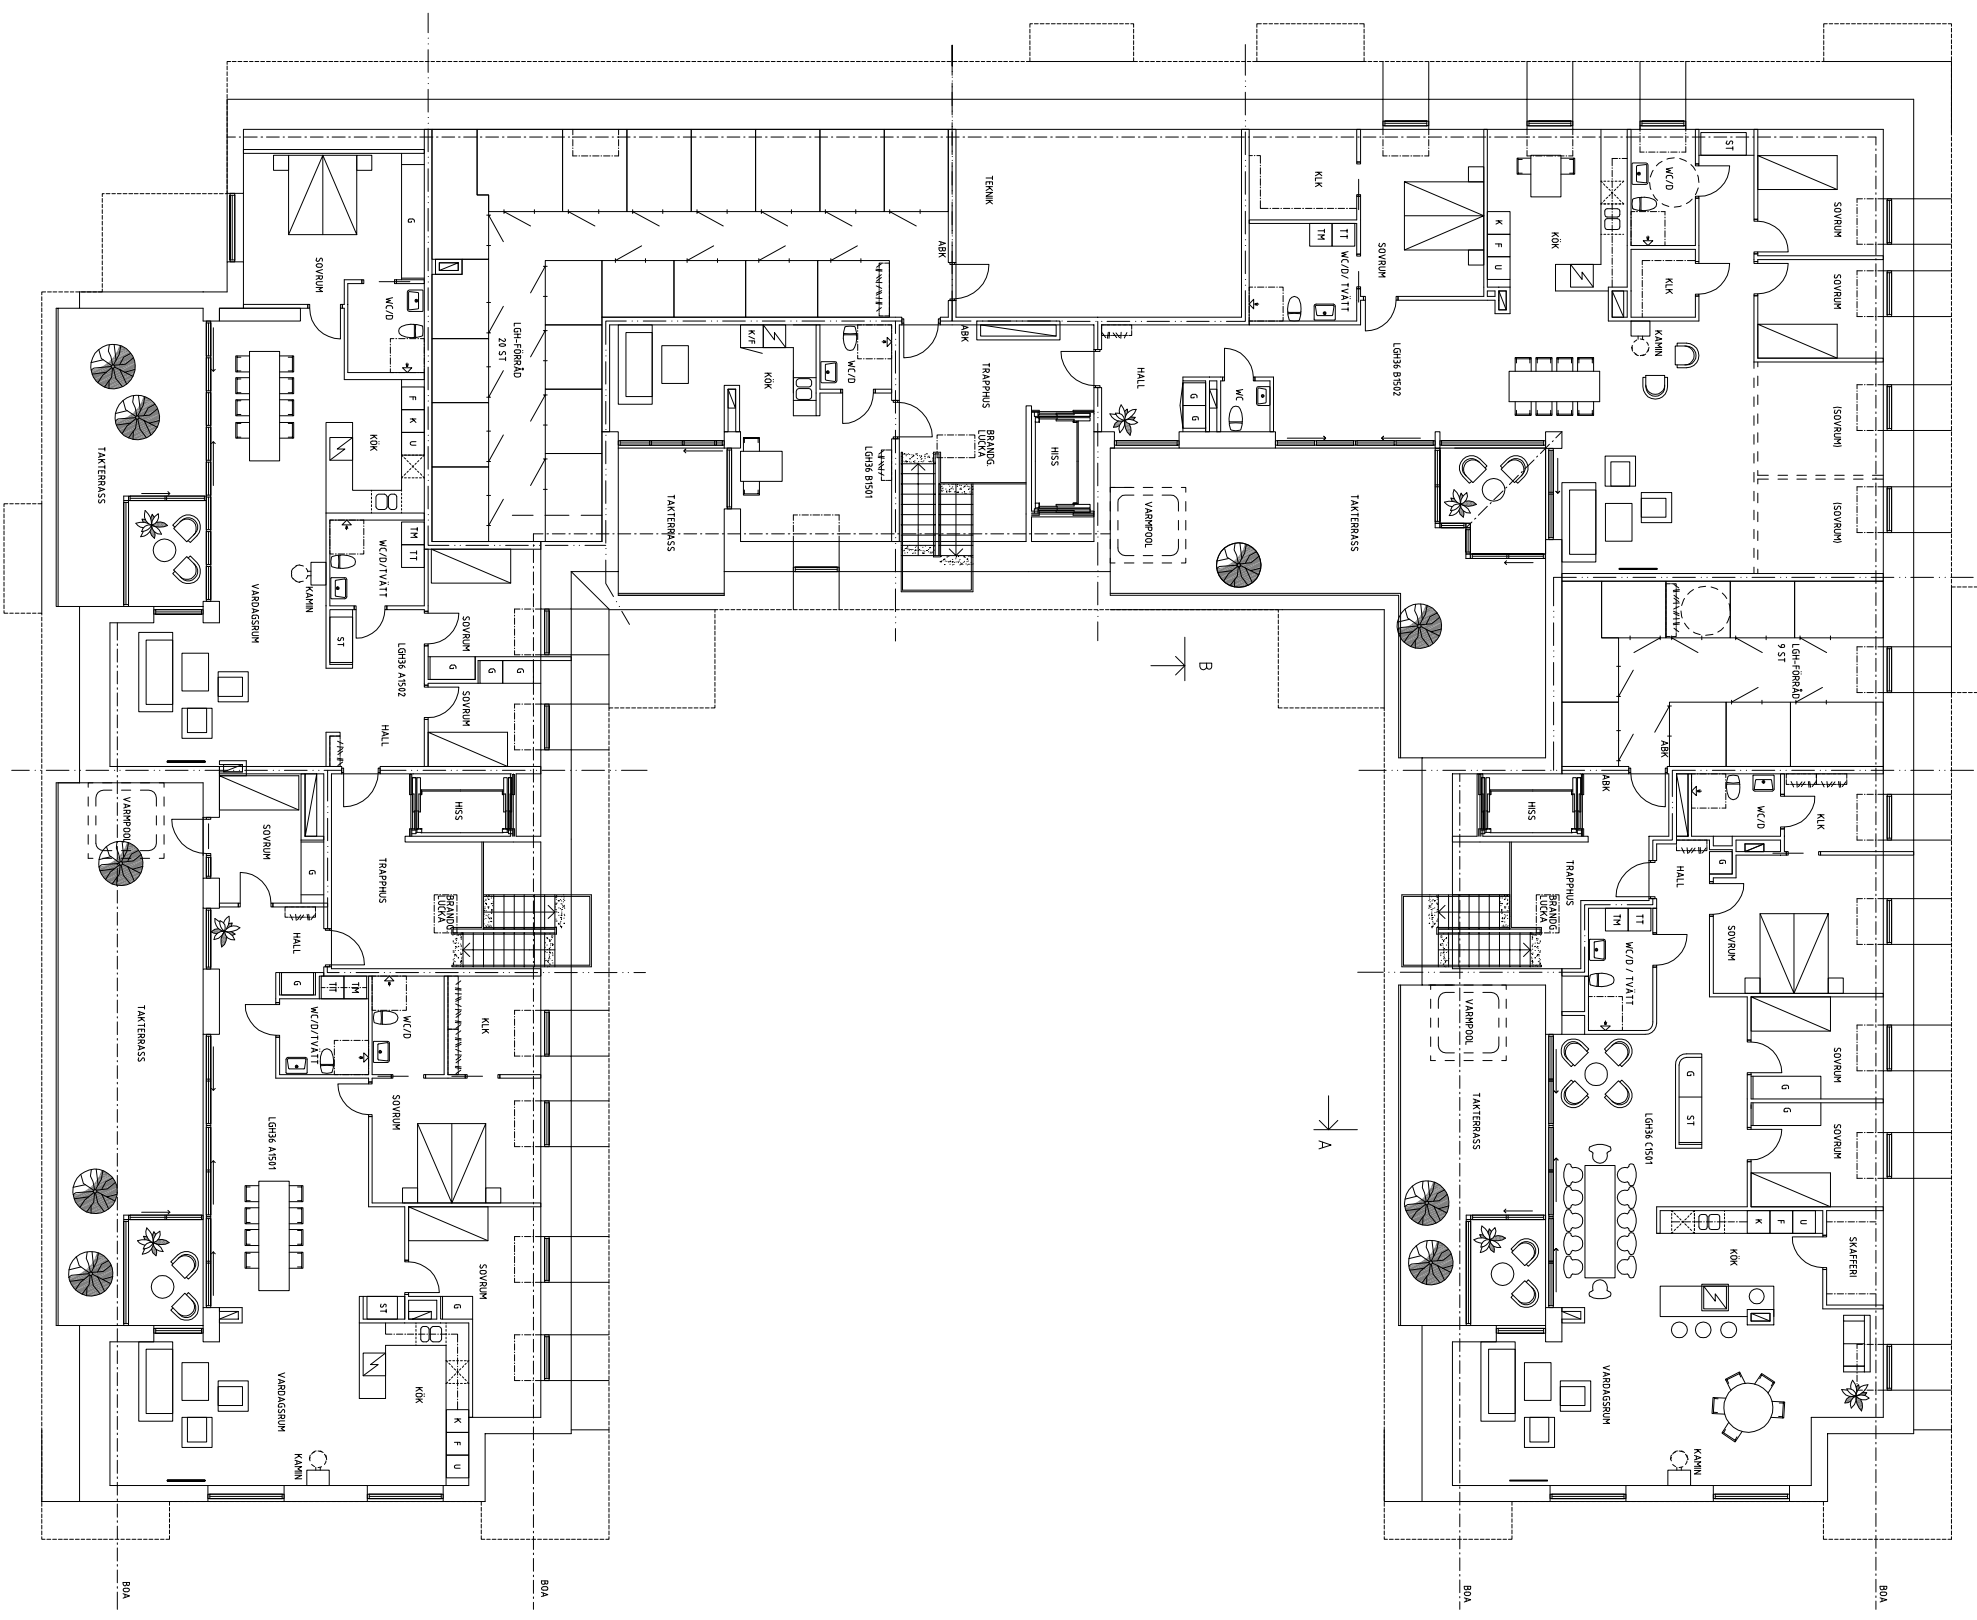

BET	ANT	ANRÖKNEN	ÅRSER	SIGN	DATA
PRELIMINÄRHANDLING 2016 12 07					
KRANSKÖTÄREN 8 0 9					
<p>nparkitekt</p> <p>Västerleden 41 Box 1034 271 00 Ystad Tel: 0411-55 75 30 www.nparkitekt.se</p>					
NYBYGGNAD AV FLEBBÖSTADSHUS					
VSTAD					
HUS 1 VINDSPILAN, SEKTIONER					
UPPDRAG NR	RIPTAD AV	HANDLINGSARB			
16 06 02	my-k	my-k			
2016	SKALA	NUMMER	1 BET		
A11100	A3 1200	A-4,0,1-60			